

3

VIVIENDA EN DESNIVEL

editorialpencil

Álvaro Leite Siza Vieira

"CASA TÓLÓ"

LUGAR DAS CARVALHINHAS Alvite

CONSTRUCTOR Óscar Gouveia


PROMOTOR Luis Marinho Leite Barbosa da Silva (Tolo)

FOTOGRAFÍA Fernando Guerra
F&S_Guerra - Fotografia de arquitectura


PROYECTO EJECCIÓN FECHAS
Octubre 1999

INICIO OBRA Marzo 2000


FINAL OBRA Julio 2005

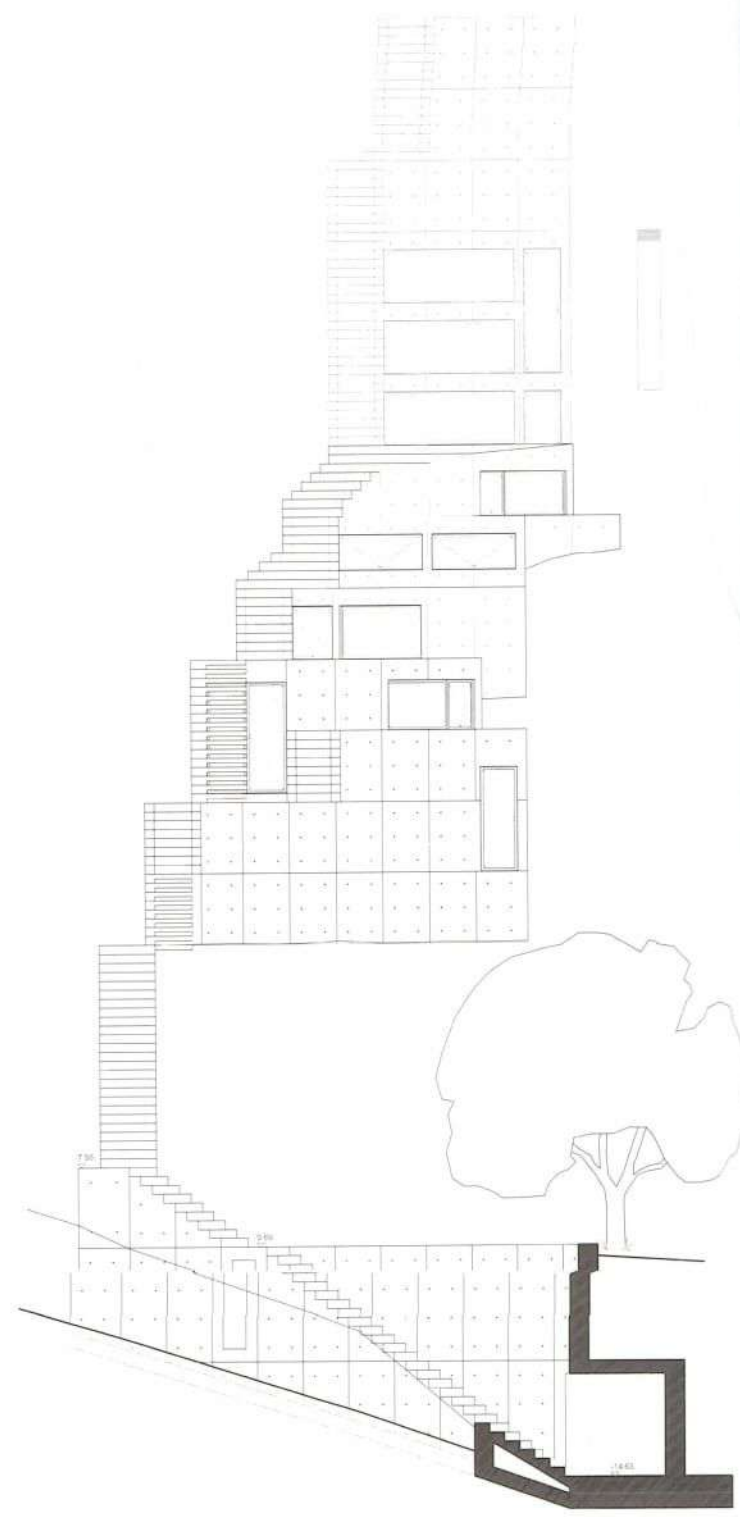

Alzado Sur

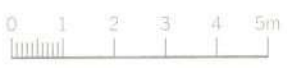



Escala 1/150

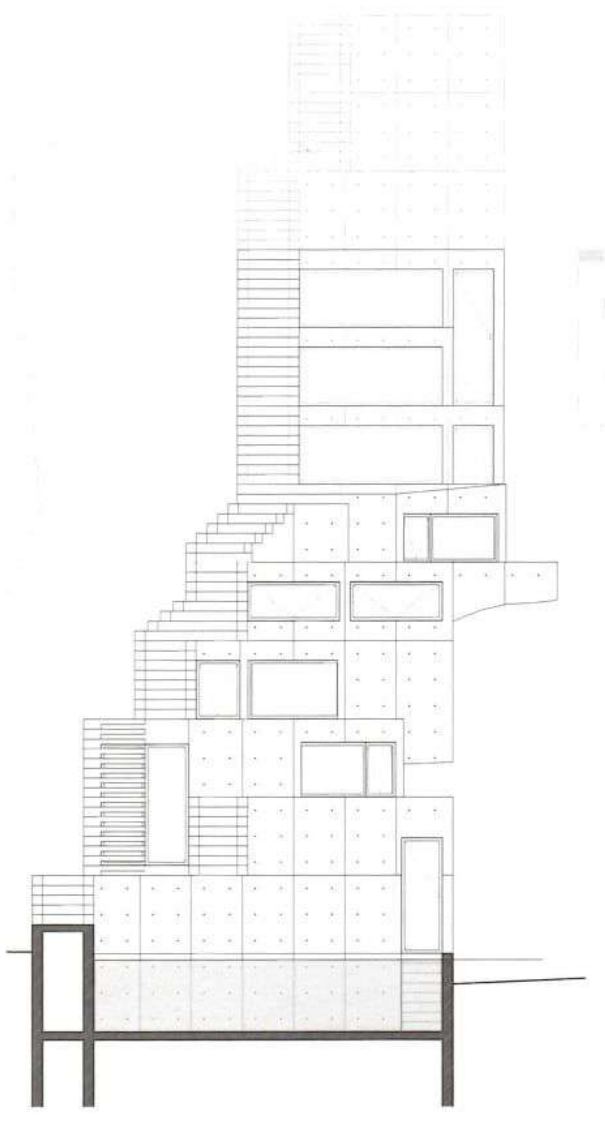

Sección JJ'

0 1 2 3 4 5m

Escala 1/150

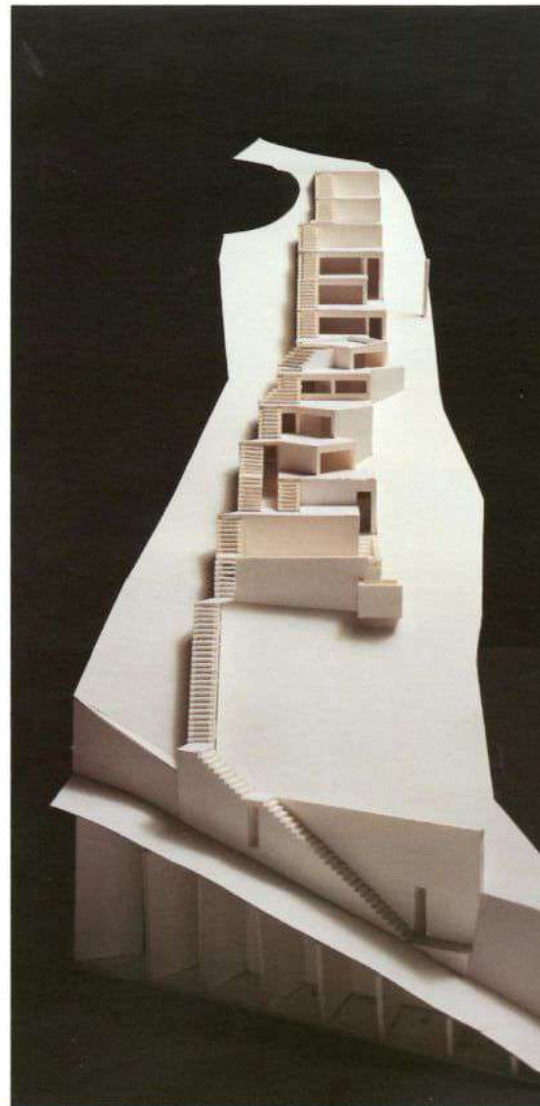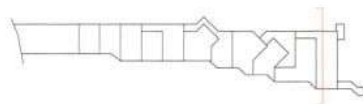






... toda arquitectura tradicional clásica milenaria,
las civilizaciones griega, maya, inca y azteca...




Una abstracción geométrica y modular rigurosa dio como resultado una figura que consta de la rotación necesaria de determinados módulos, de forma que se adapte a la morfología natural del terreno —respetando la distancia reglamentaria de las lindes— y de manera que disfrute de un dinamismo y una libertad en apariencia naturales.

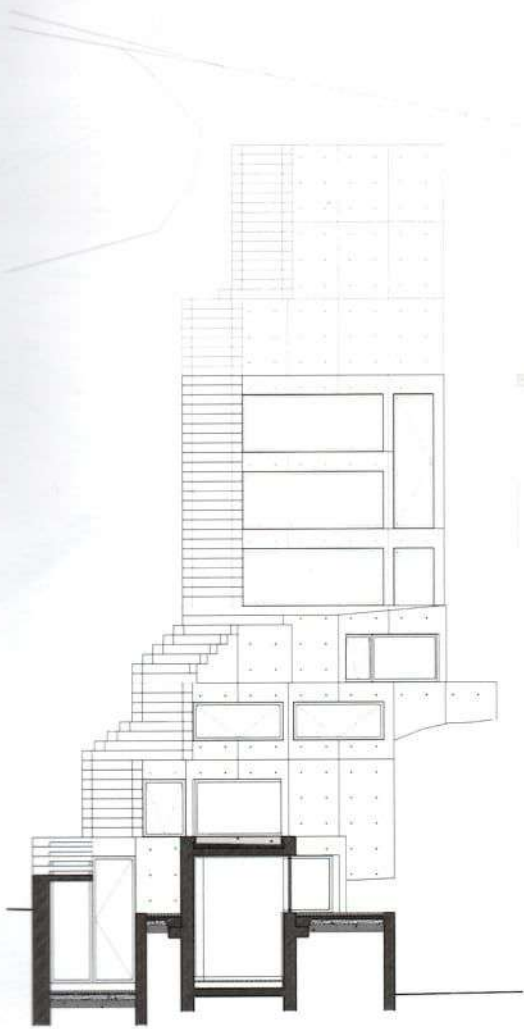

Sección HH'

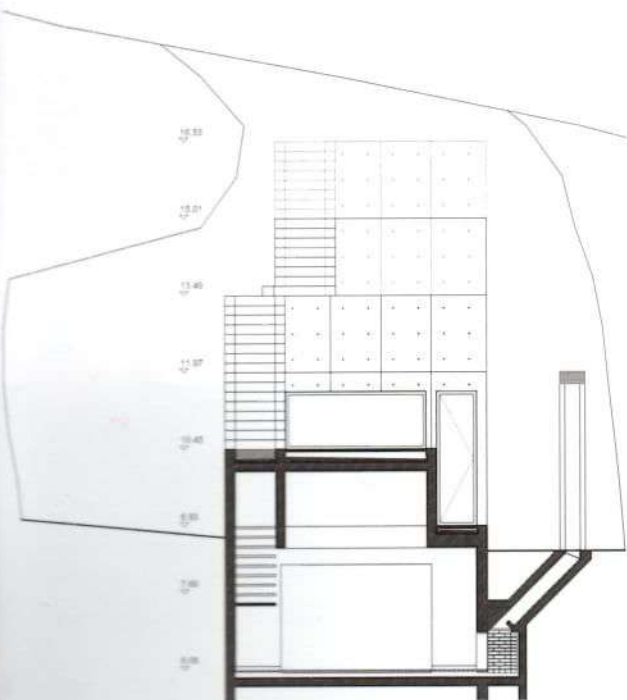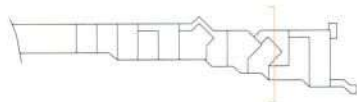



Sección BB'

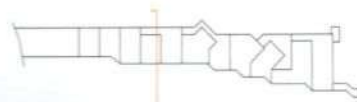

0 1 2 3 4 5m

Escala 1:150

Alzado Este

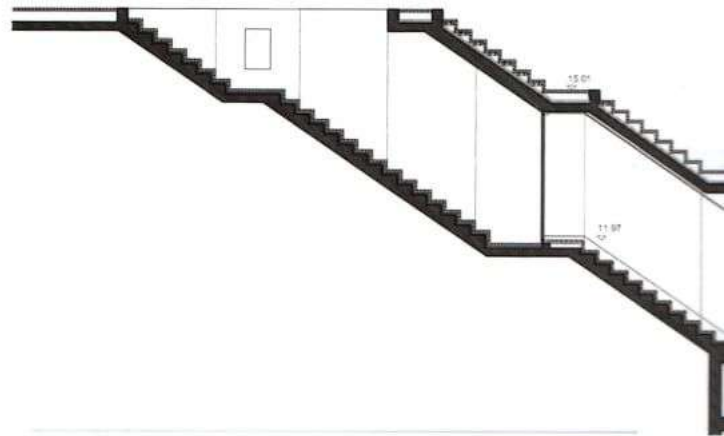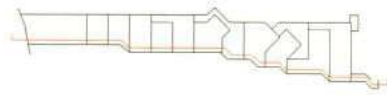




Sección NN'



Escala 1/150




La entrada principal de la vivienda se dispuso junto a la carretera, para facilitar el acceso de un vehículo, proporcionando así mayor funcionalidad y coherencia al conjunto.

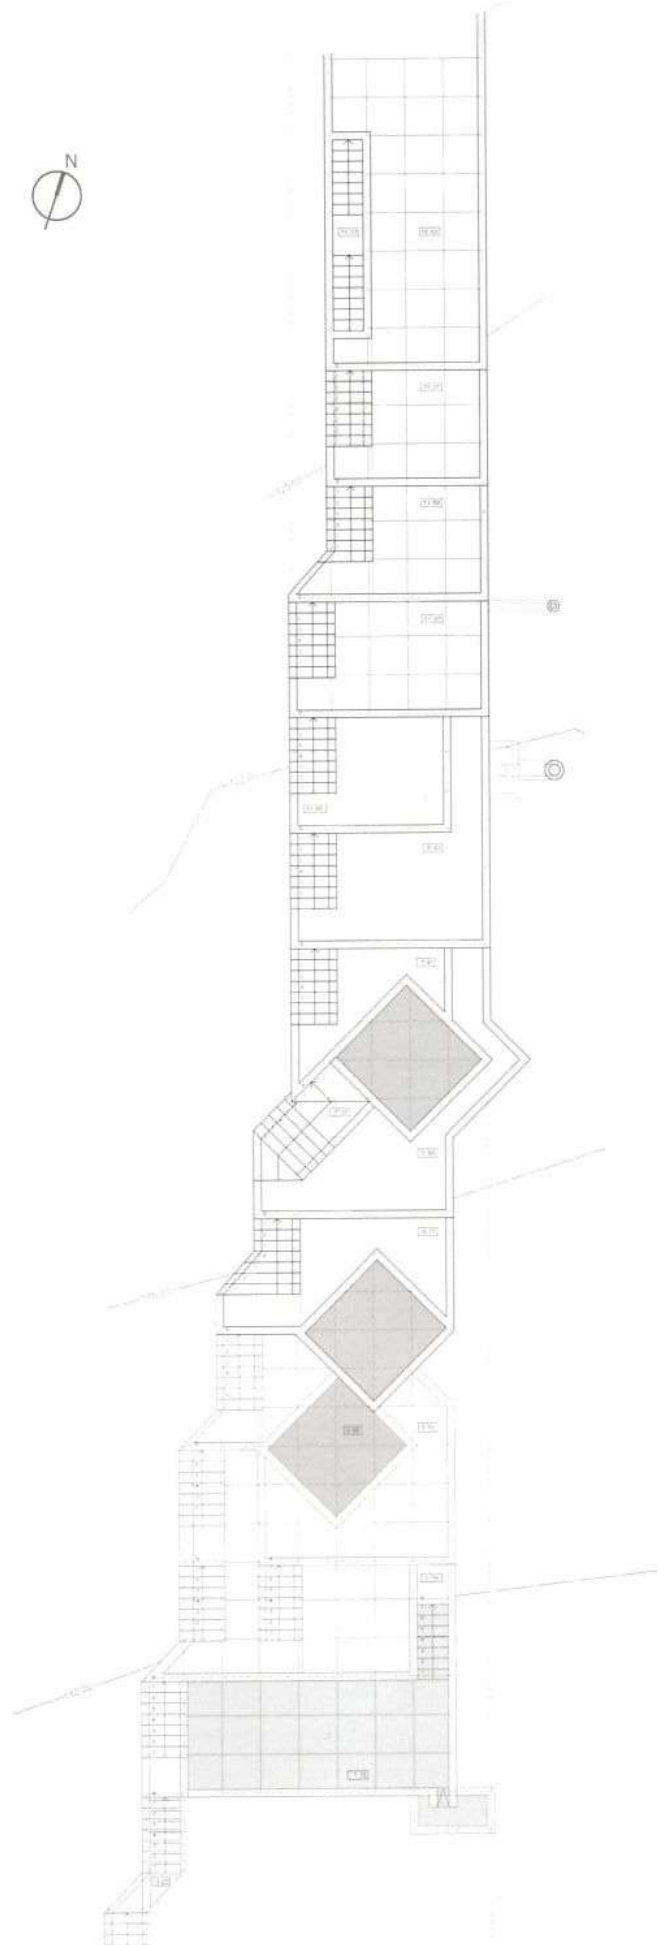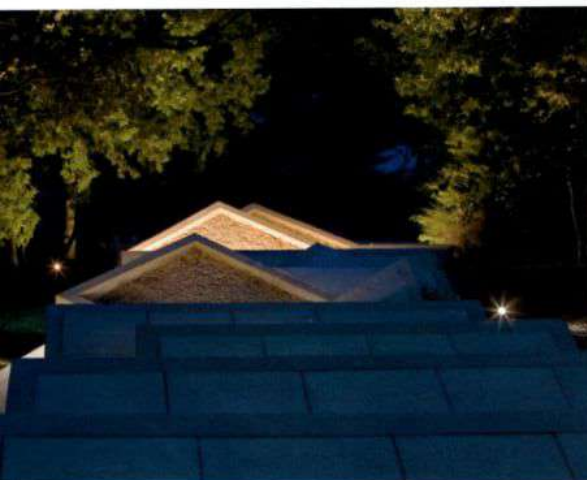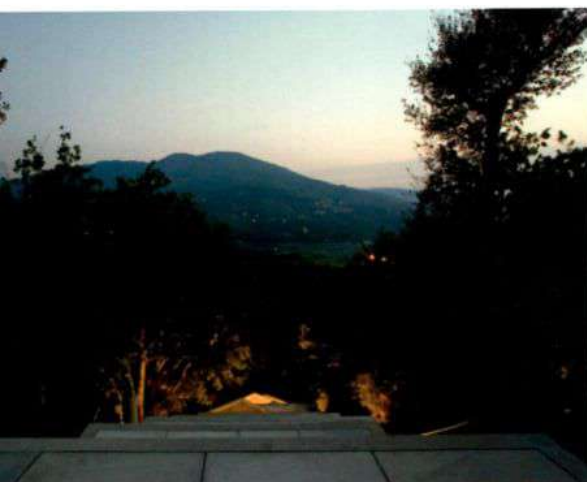

Planta de coberturas



Escala 1/200

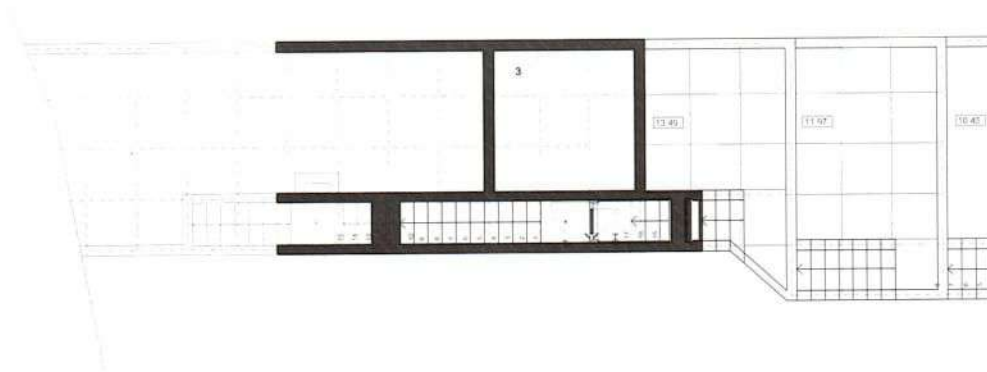

Planta nivel 8

3. Almacén



Escala 1/150





... la arquitectura espontánea popular mediterránea
y de otros lugares del mundo antiguo que forman
parte de los recuerdos de mi infancia...

